


PLAN AV ÖVRE VÅNING

Skala 1:100

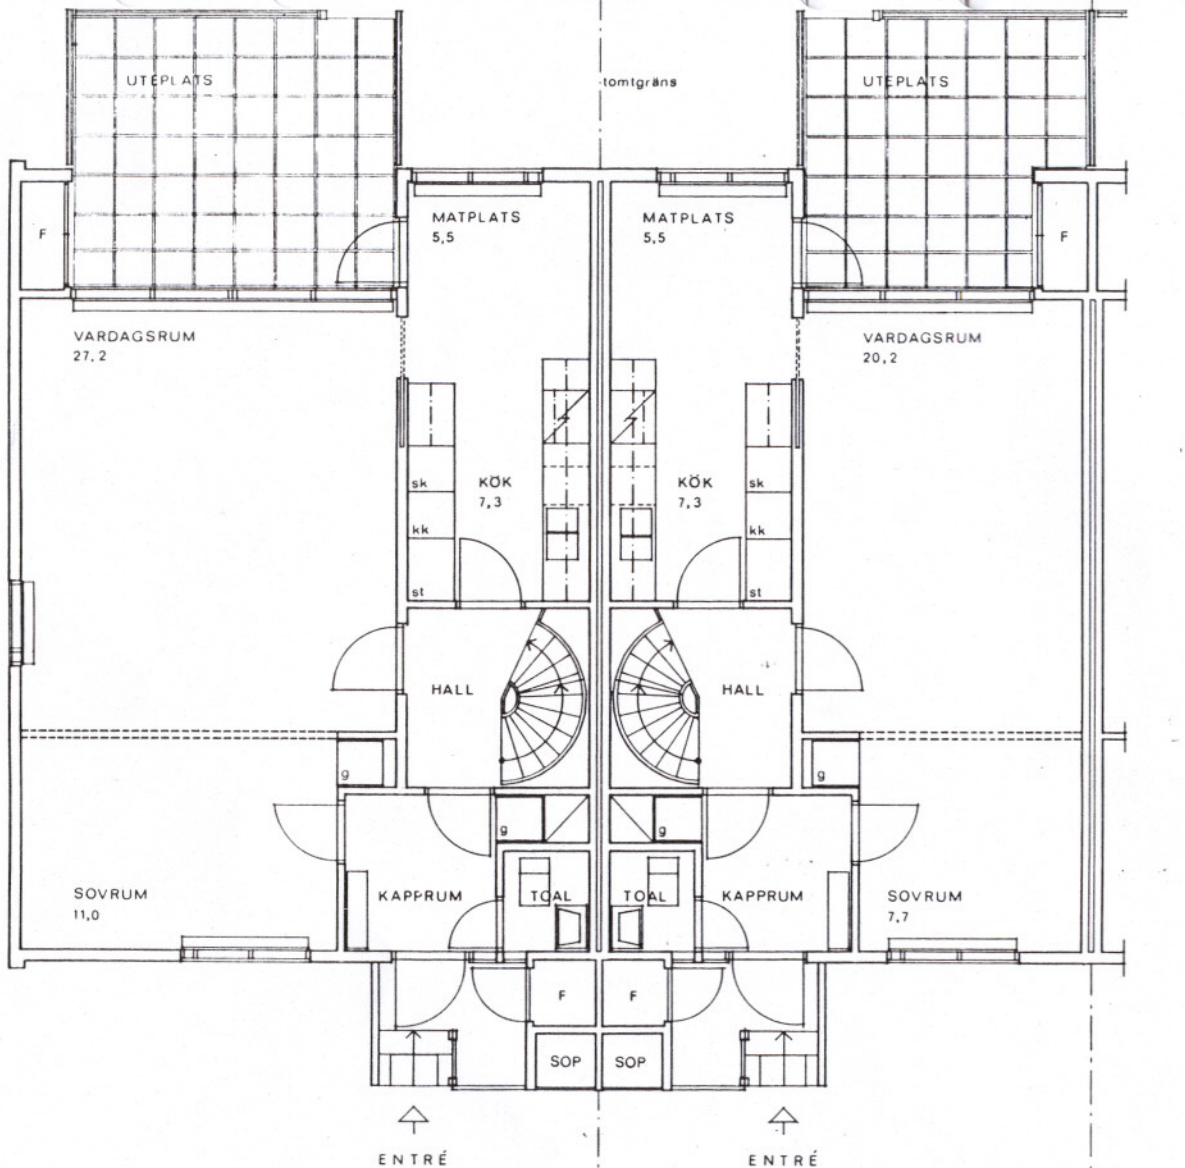

GAVELHUS
6 RUM O KÖK

lägenhetsyta 128 m²
+ källarutrymmen 40 m²


MELLANHUS
5 RUM O KÖK

lägenhetsyta 108 m²
+ källarutrymmen 42 m²

tomtgräns


PLAN AV BOTTENVÅNING

Skala 1:100

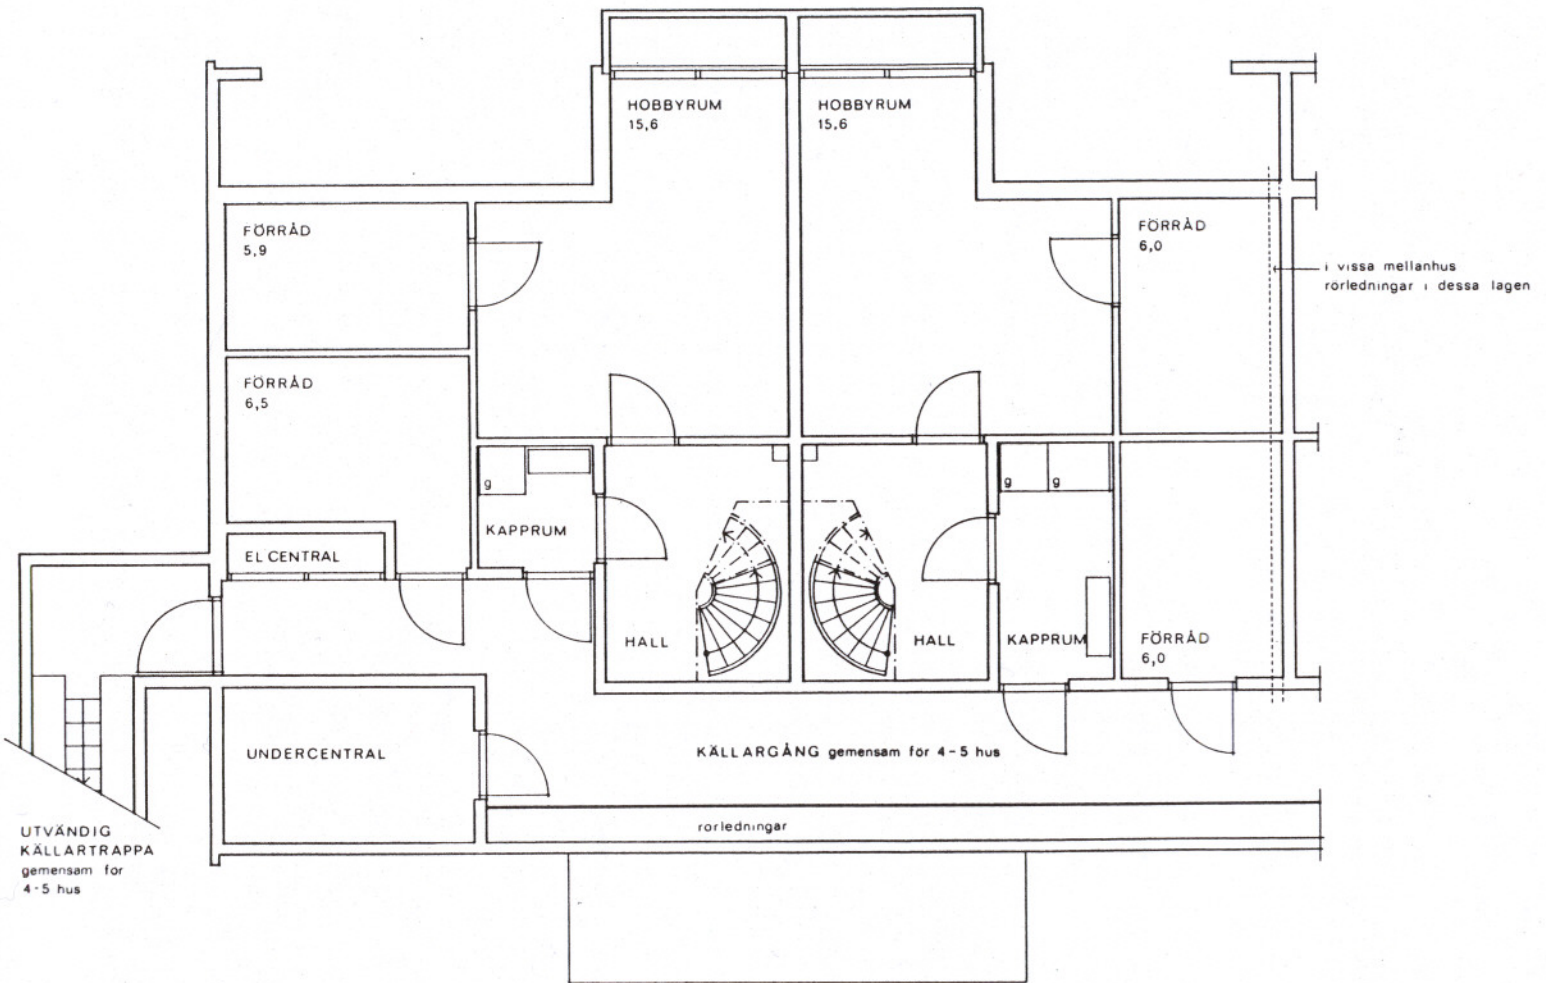

PLAN AV KÄLLARVÅNING

Skala 1 100

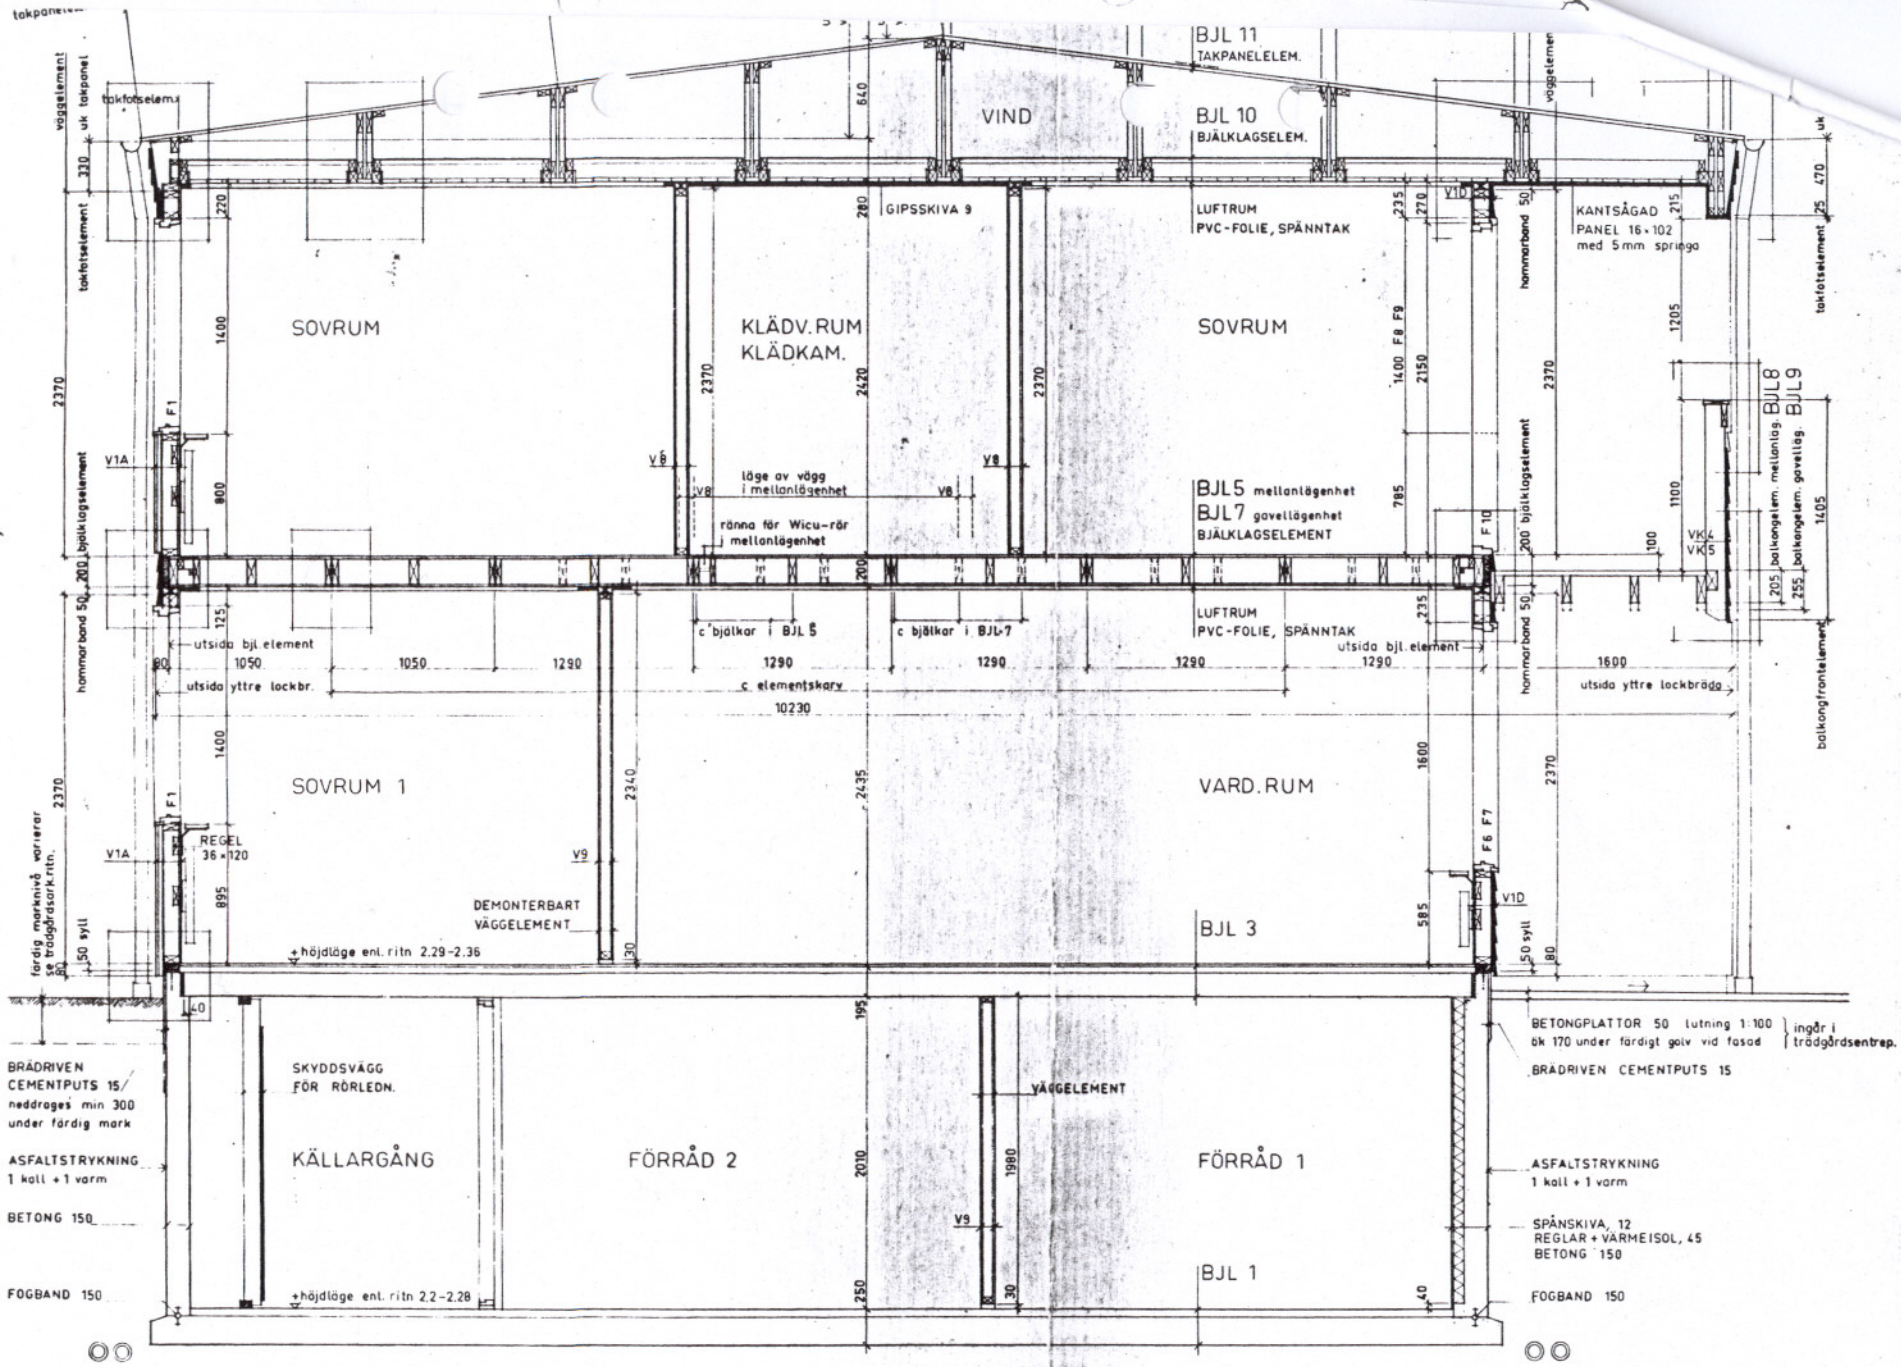

SEKTION

Skala 1:50

